


FERRO CHATO 190 X 38.10 X 3mm

CANTONEIRA 63,5 X 63,5 X 4,75mm

PERFIL "U" 200 X 70 X 20 X 4,25mm

PERFIL "U" 200 X 70 X 20 X 4,25mm

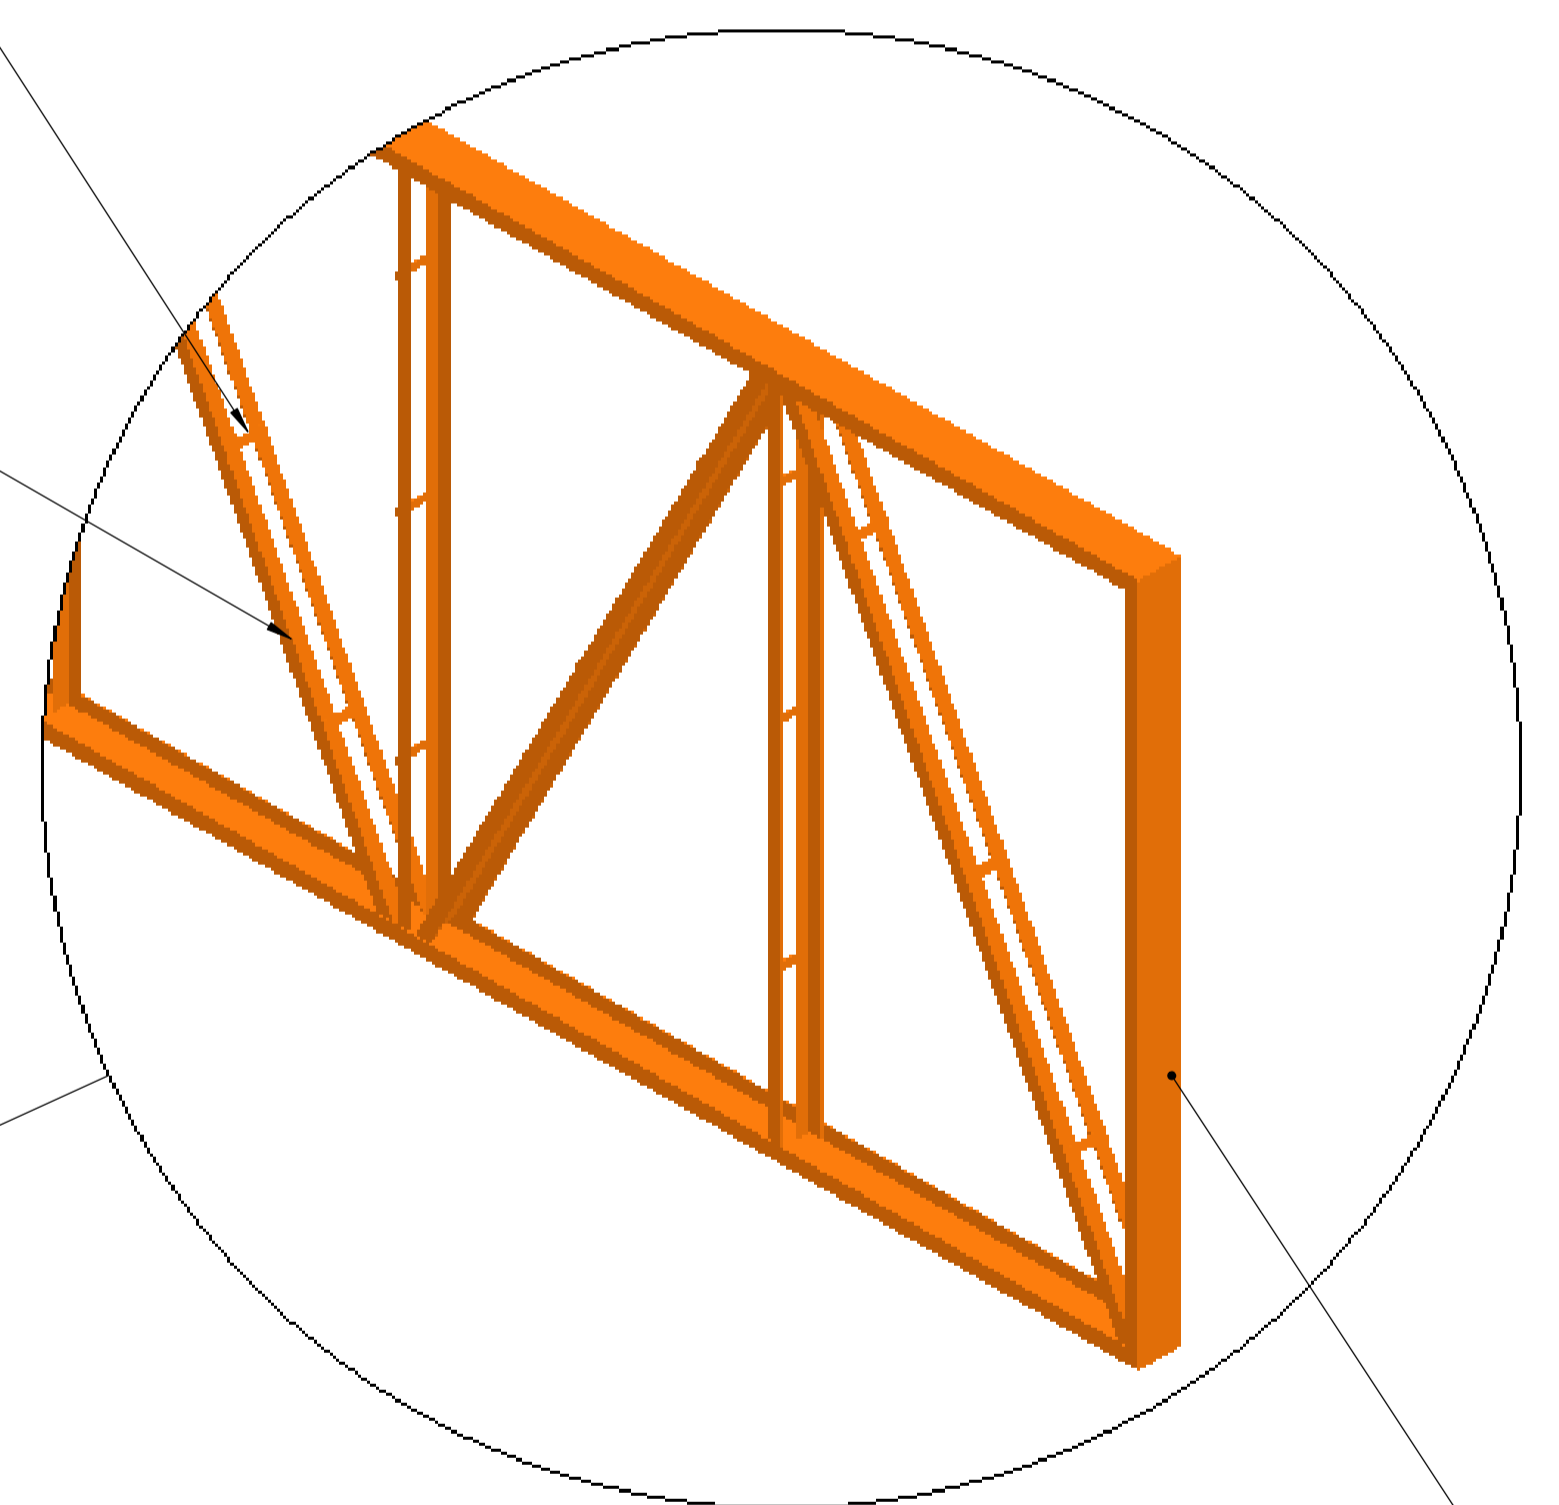

PERFIL "U" 200 X 70 X 20 X 4,25mm

FABRICAR 1 PEÇA

TODAS AS COTAS ESTÃO EM MM

<small>SE NÃO ESPECIFICADO: DIMENSÕES EM MILÍMETROS ACABAM SUPERFÍCIE: TOLERÂNCIAS: LINEAR: ANGULAR:</small>		NÃO MUDAR A ESCALA DO DESENHO		REVISÃO: 00
		TÍTULO:		TRELIÇA 3
PROJETO ESTRUTURAL: ENGº EDMILSON MATIAS		OBRA:		A1
CREA: 111648	FONE: 51 - 99989 2787 DATA: 11/07/2019	FENAC		
ESCALA 1:40				