


**FERRO CHATO 190 X 38.10 X 3mm**

**CANTONEIRA 63,5 X 63,5 X 4,75mm**

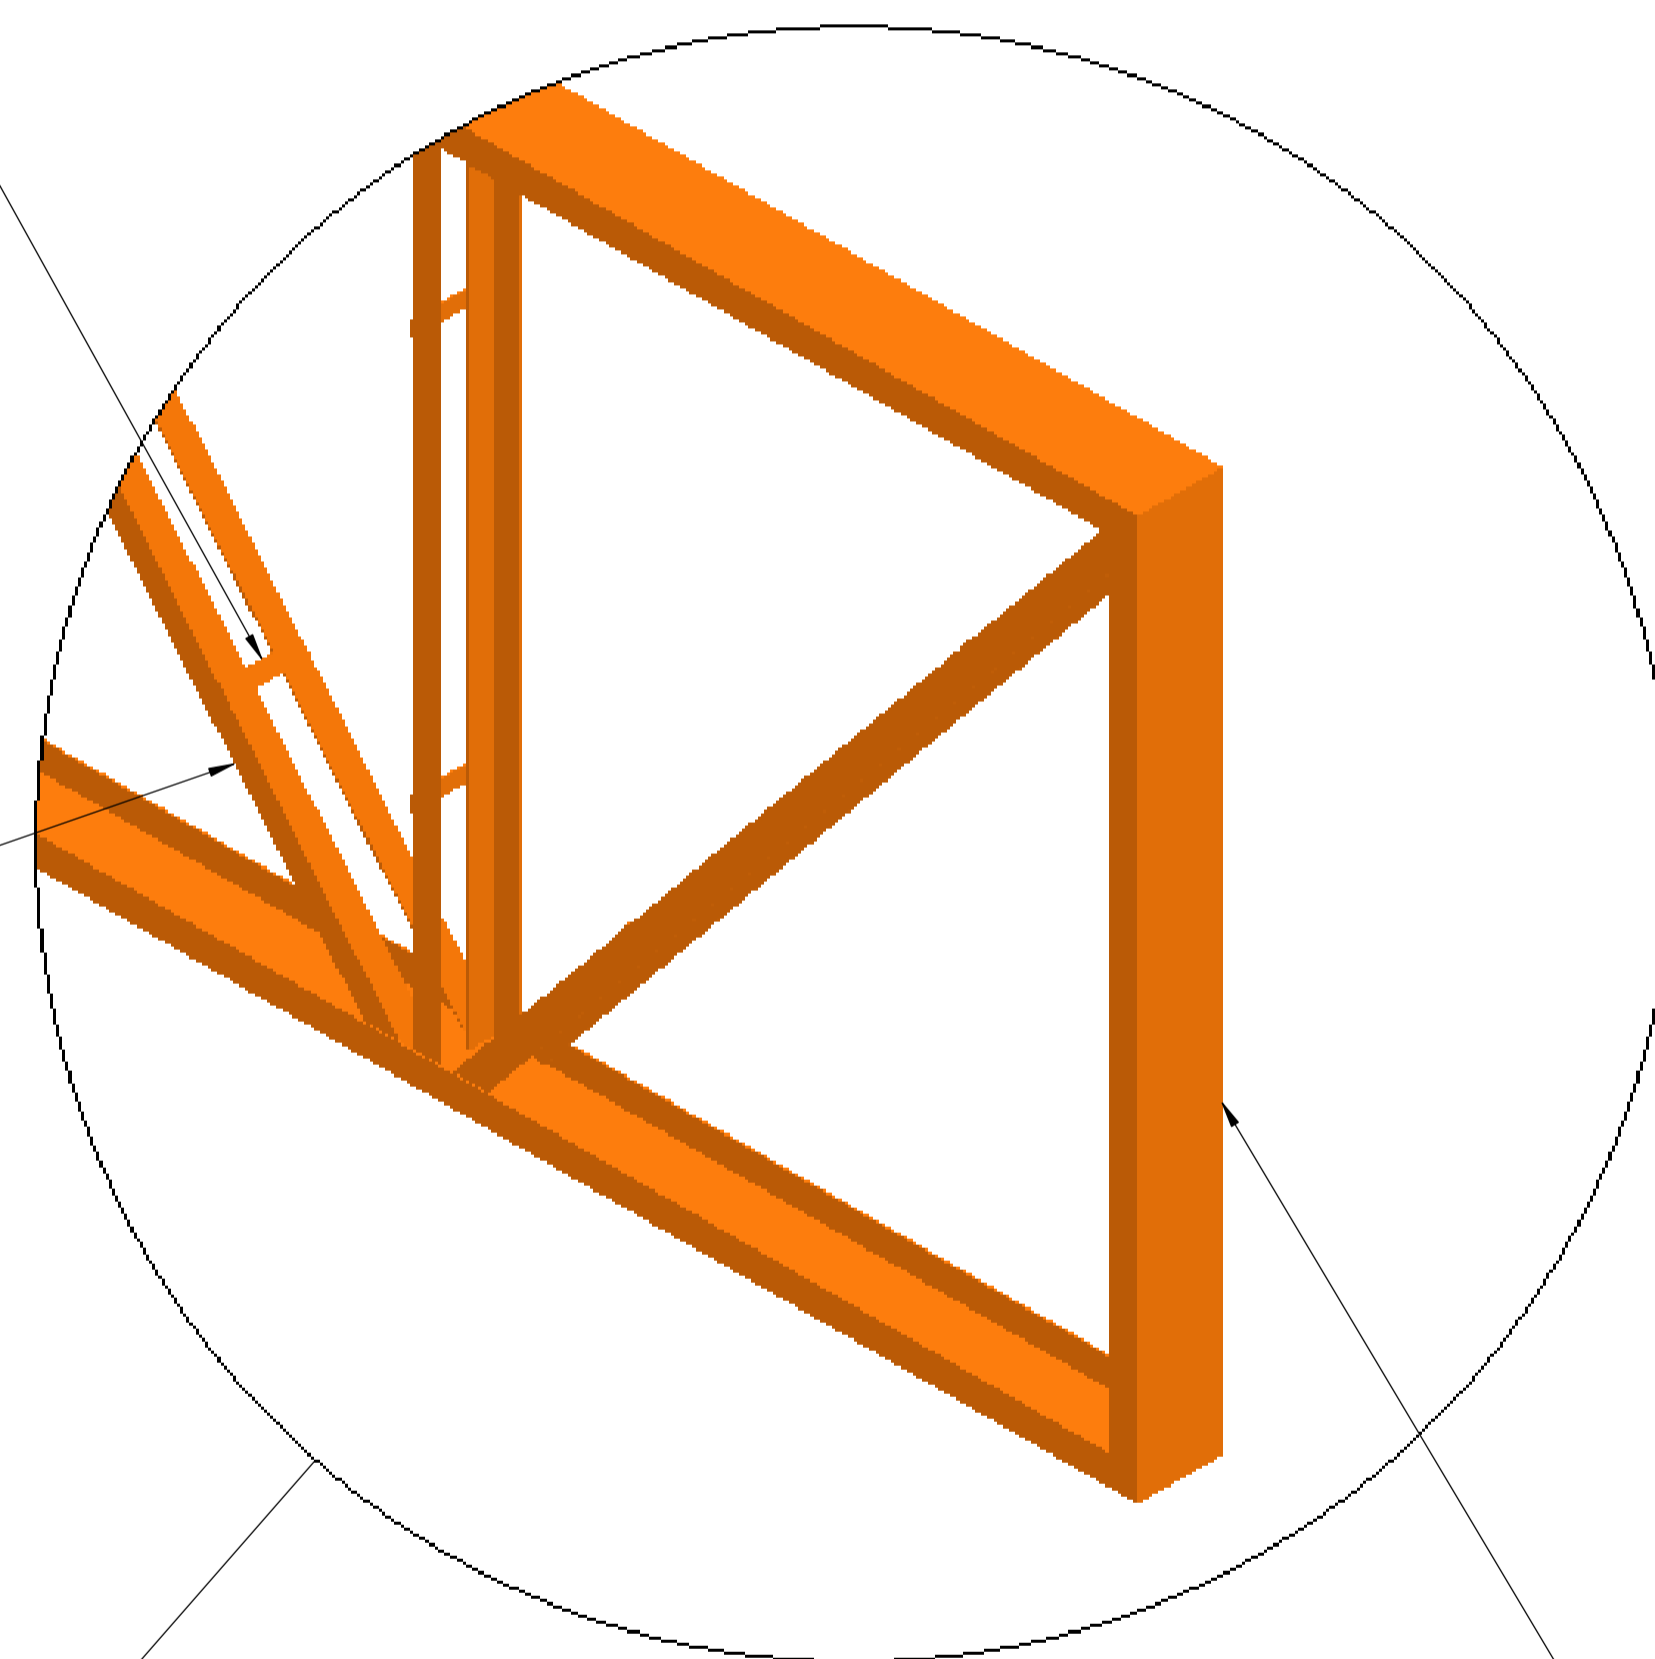

**PERFIL "U" 200 X 70 X 20 X 4,25mm**

**FABRICAR 2 PEÇAS**

**TODAS AS COTAS ESTÃO EM MM**

SE NÃO ESPECIFICADO:  
DIMENSÕES EM MILÍMETROS  
ACABAM. SUPERFÍCIE:  
TOLERÂNCIAS:  
LINEAR:  
ANGULAR:



NÃO MUDAR A ESCALA DO DESENHO REVISÃO: 00

PROJETO ESTRUTURAL: ENGº EDMILSON MATIAS

TÍTULO:

TRELIÇA 4

CREA: 111648

FONE: 51 - 99989 2787

DATA: 11/07/2019

OBRA:

FENAC

A1

ESCALA: 1:25