




PORTÃO 9

PORTÃO 8

5.00

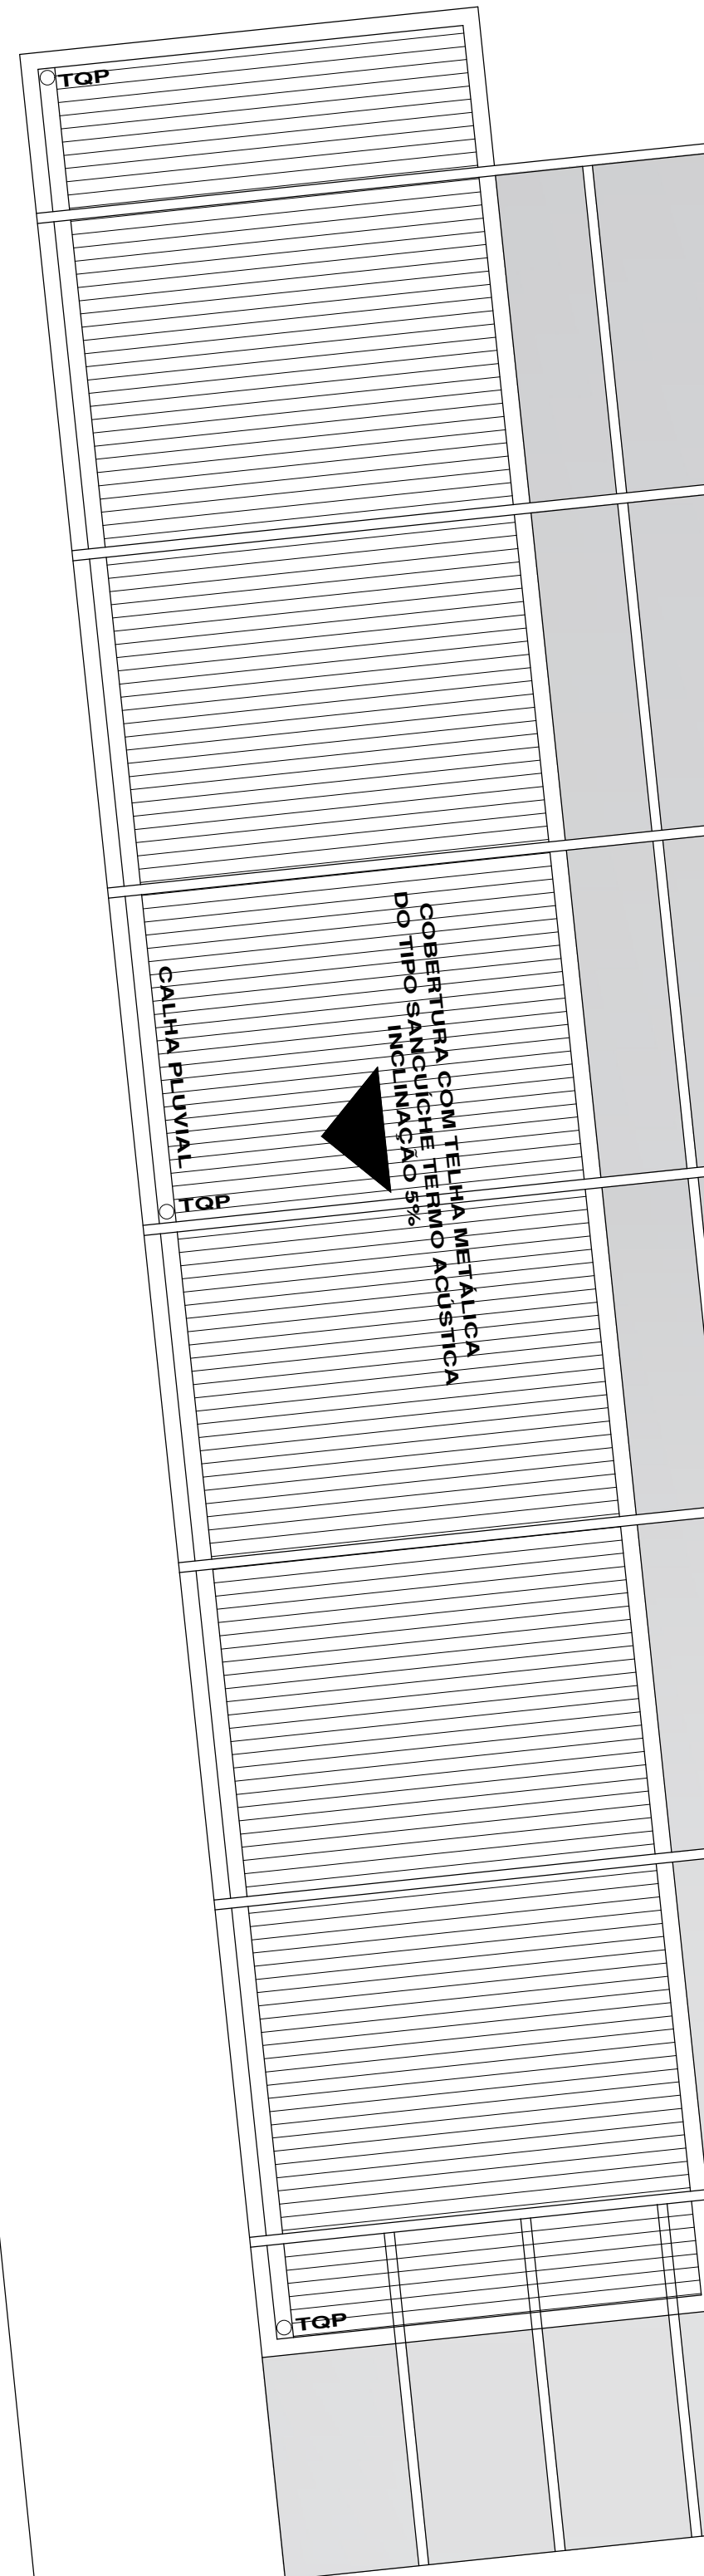

VIDRO TEMPERADO 8mm COM PELÍCULA DE SEGURANÇA

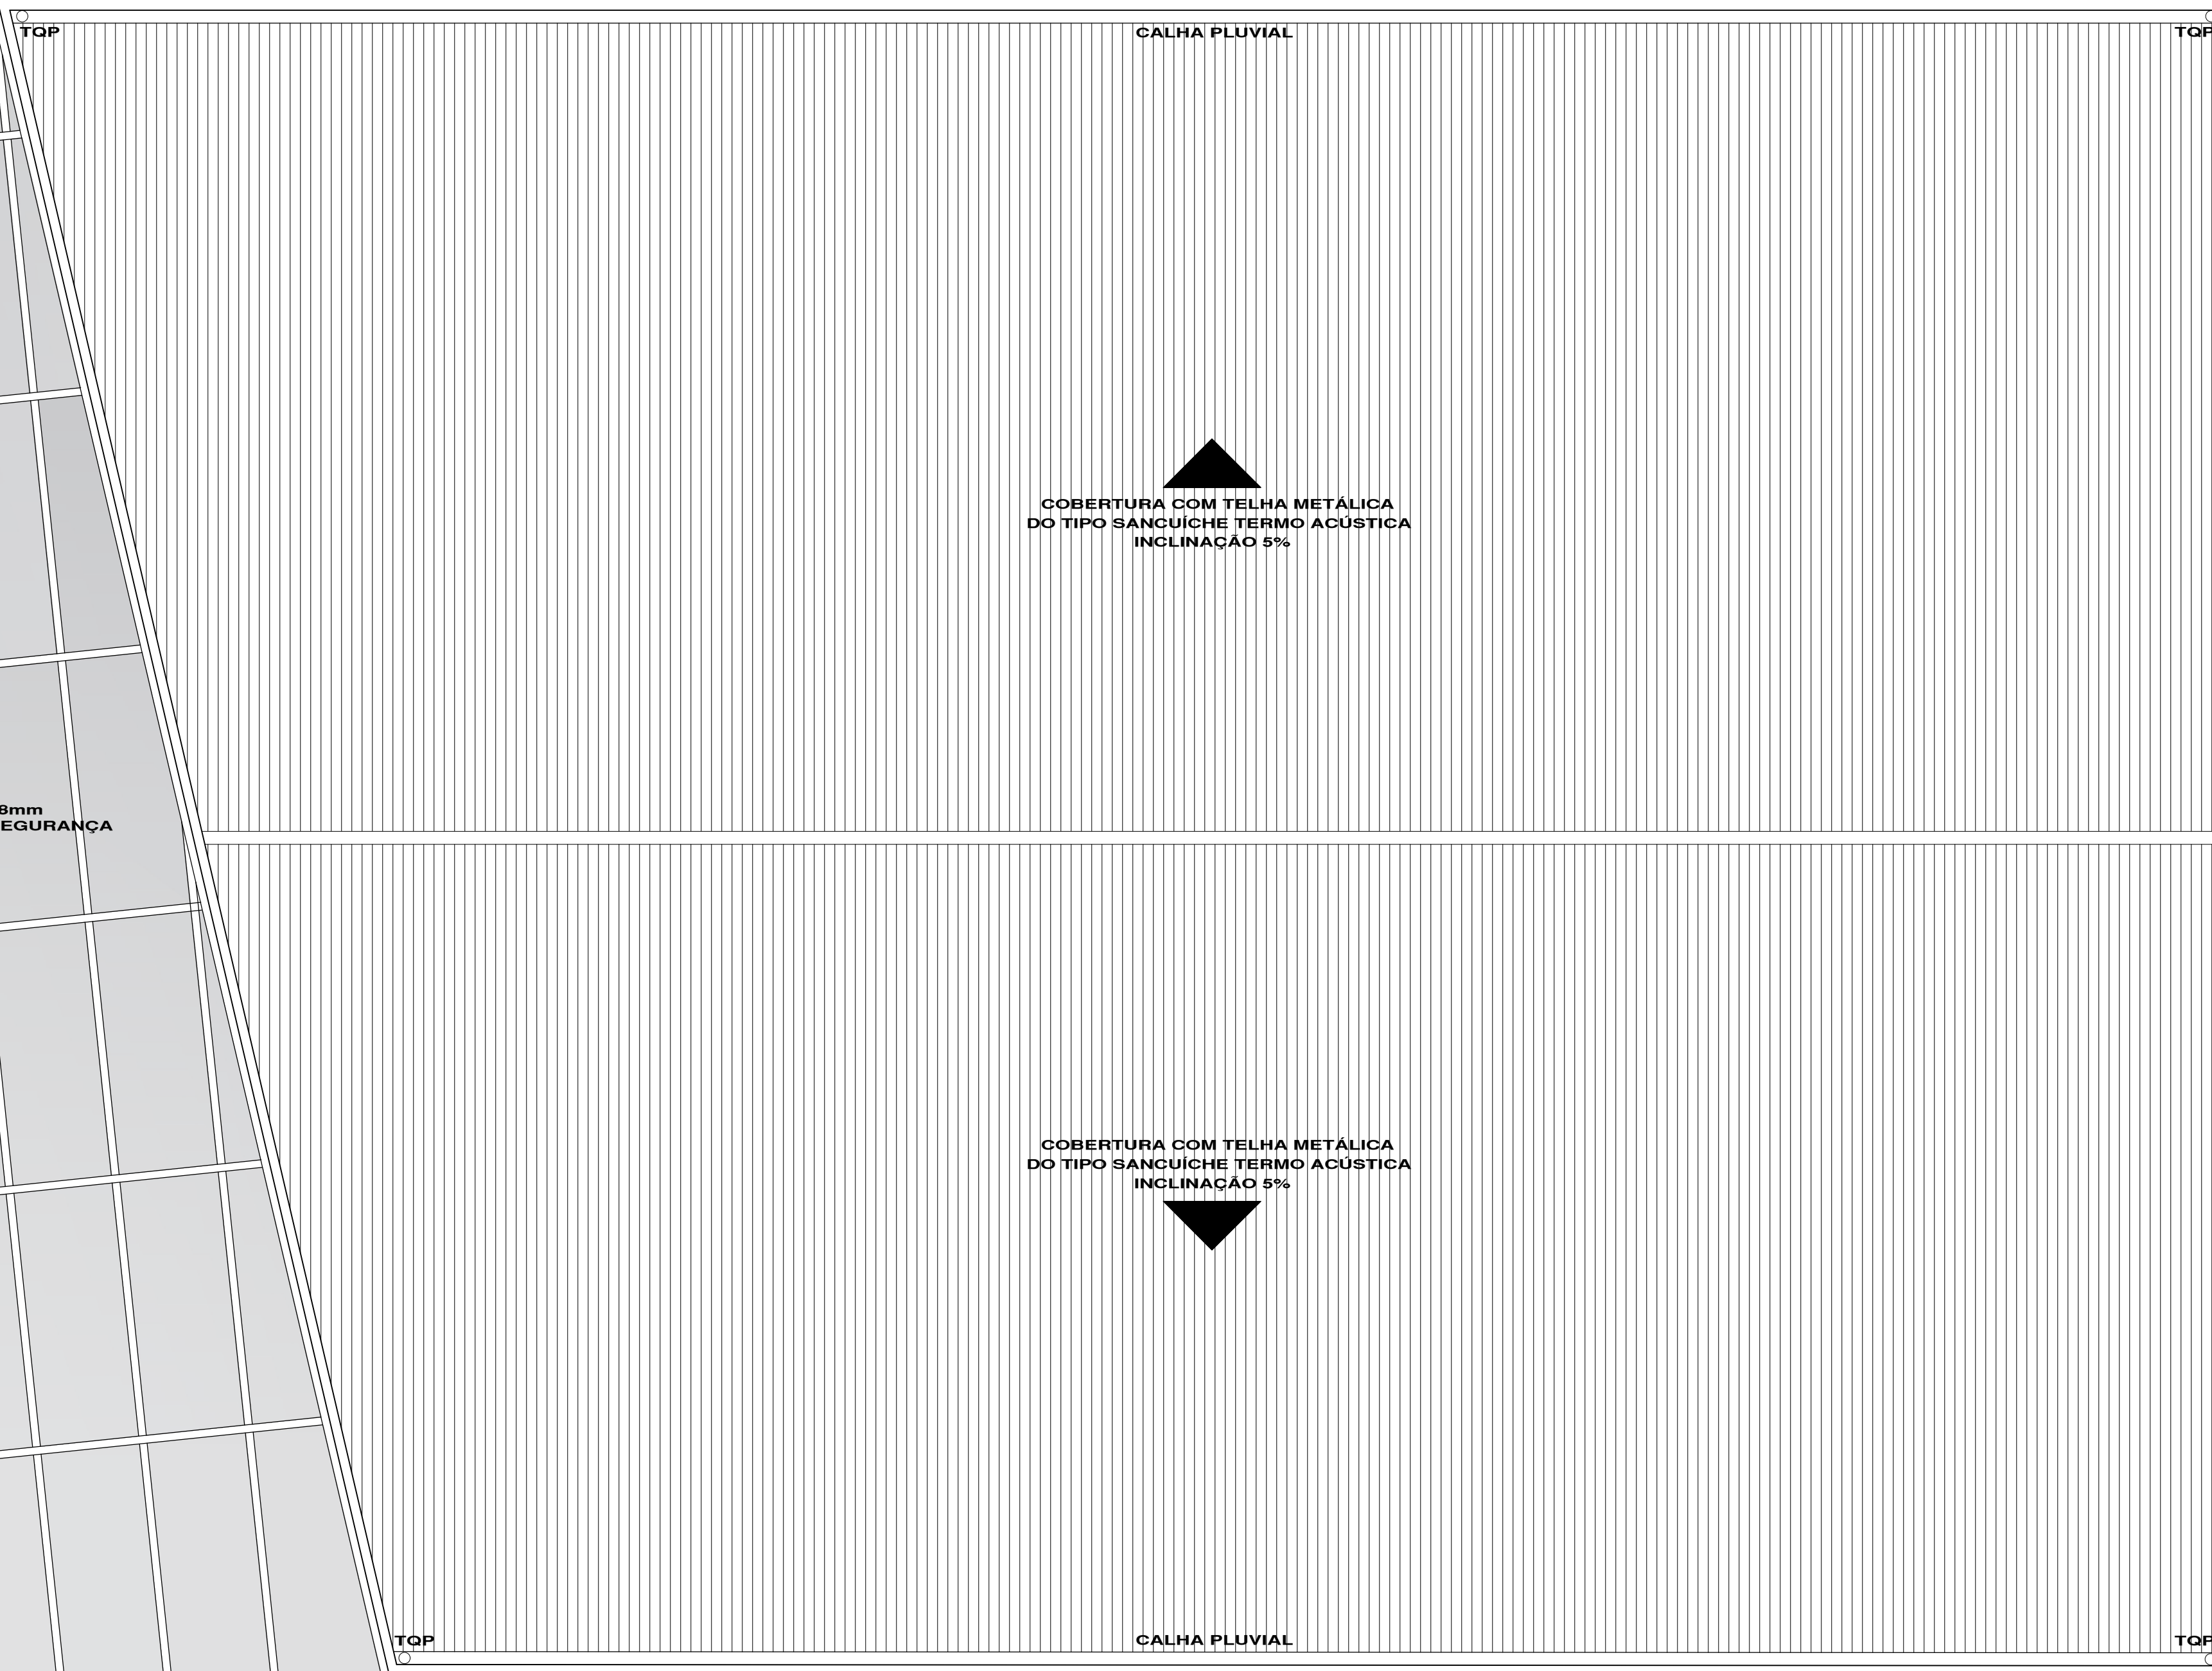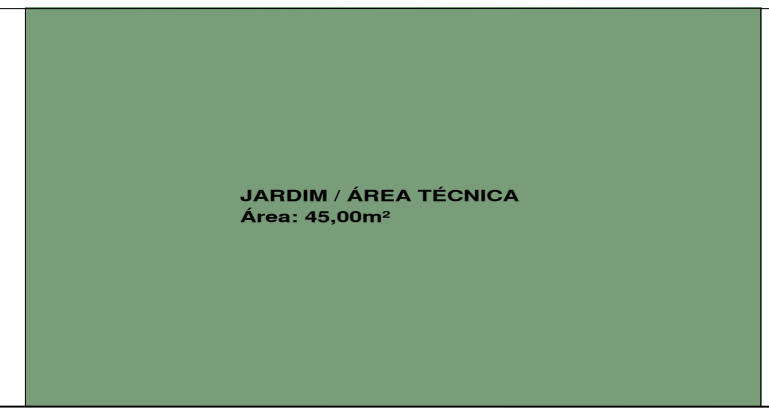

OBS: TODAS AS MEDIDAS DEVEM SER CONFERIDAS NO LOCAL DA OBRA

Revisão	Data	Aprovado	Descrição da Alteração

Rua David Canabarro, 37 / 204
Fone/Fax: 3066 4330 - Novo Hamburgo
E-mail: rafael@gerhardspindler.com.br
www.gerhardspindler.com.br

gerhard + spindler
arquitetura

obra: **FENAC - Centro de Eventos e Negócios**
 proprietário: **FENAC - Centro de Eventos e Negócios**
 construção: **FENAC - Centro de Eventos e Negócios**
 endereço: **Rua Araxá, 505, Novo Hamburgo**
 projeto: Arq. Cristiane Gerhard CAU: A33797-8
 Arq. Rafael Spindler CAU: A34464-8

data: julho 2019
escala: 1:75
desenho: PALOMA
revisão: RAFAEL

assunto: **PLANTA DE COBERTURA**

03/09

código: **AR EX CO 03 01**