



**CORTE AA**  
**ESC. 1/75**

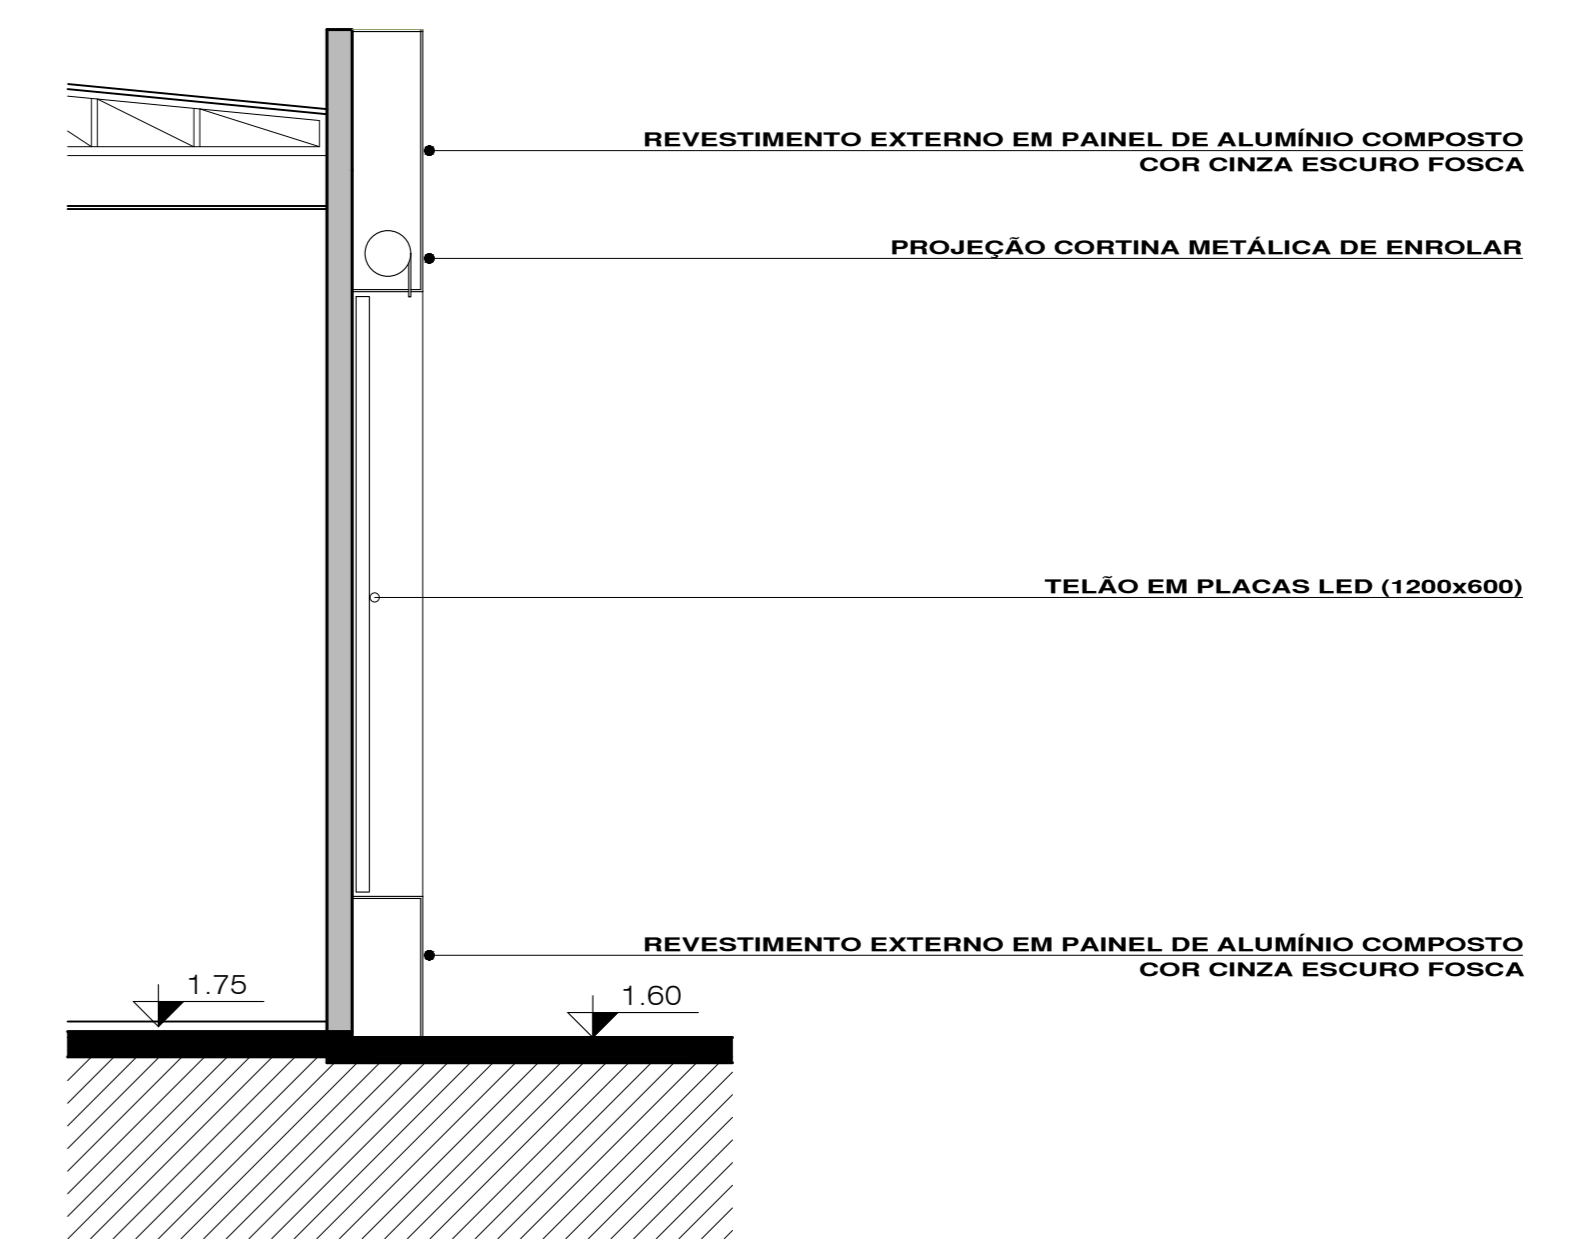

**CORTE CC**  
**ESC. 1/75**

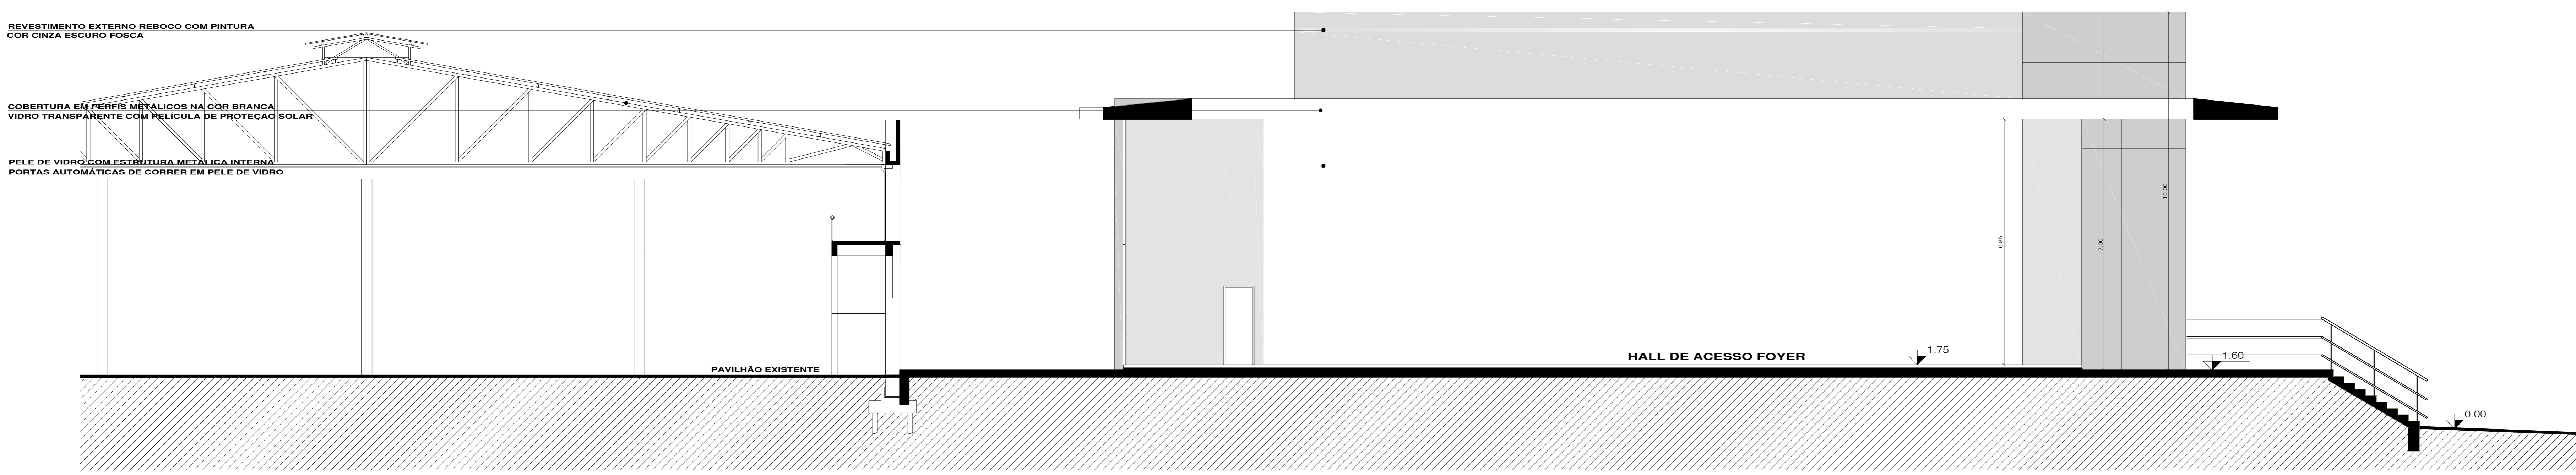

**CORTE BB**  
**ESC. 1/75**

OBS: TODAS AS MEDIDAS DEVEM SER CONFERIDAS NO LOCAL DA OBRA

Revisão	Data	Aprovado	Descrição da Alteração

Rua David Canabarro, 37 / 204  
Fone/Fax: 3066 4330 - Novo Hamburgo  
E-mail: rafael@gerhardspindler.com.br  
www.gerhardspindler.com.br

**gerhard + spindler**  
arquitetura

obra:	FENAC - Centro de Eventos e Negócios	data:	Julho 2019
proprietário:	FENAC - Centro de Eventos e Negócios	escala:	1:75
construção:	FENAC - Centro de Eventos e Negócios	desenho:	PALOMA
endereço:	Rua Araxá, 505, Novo Hamburgo	revisão:	RAFAEL
projeto:	Arq. Cristiane Gerhard CAU: A33797-e Arq. Rafael Spindler CAU: A34464-S	assunto:	CORTES AA e BB
código:	AR EX CO 04 01		<b>04/09</b>