


COBERTURA ACESSO  
PAVILHÃO EXISTENTE  
EM PERFIL W 310 X 23,8

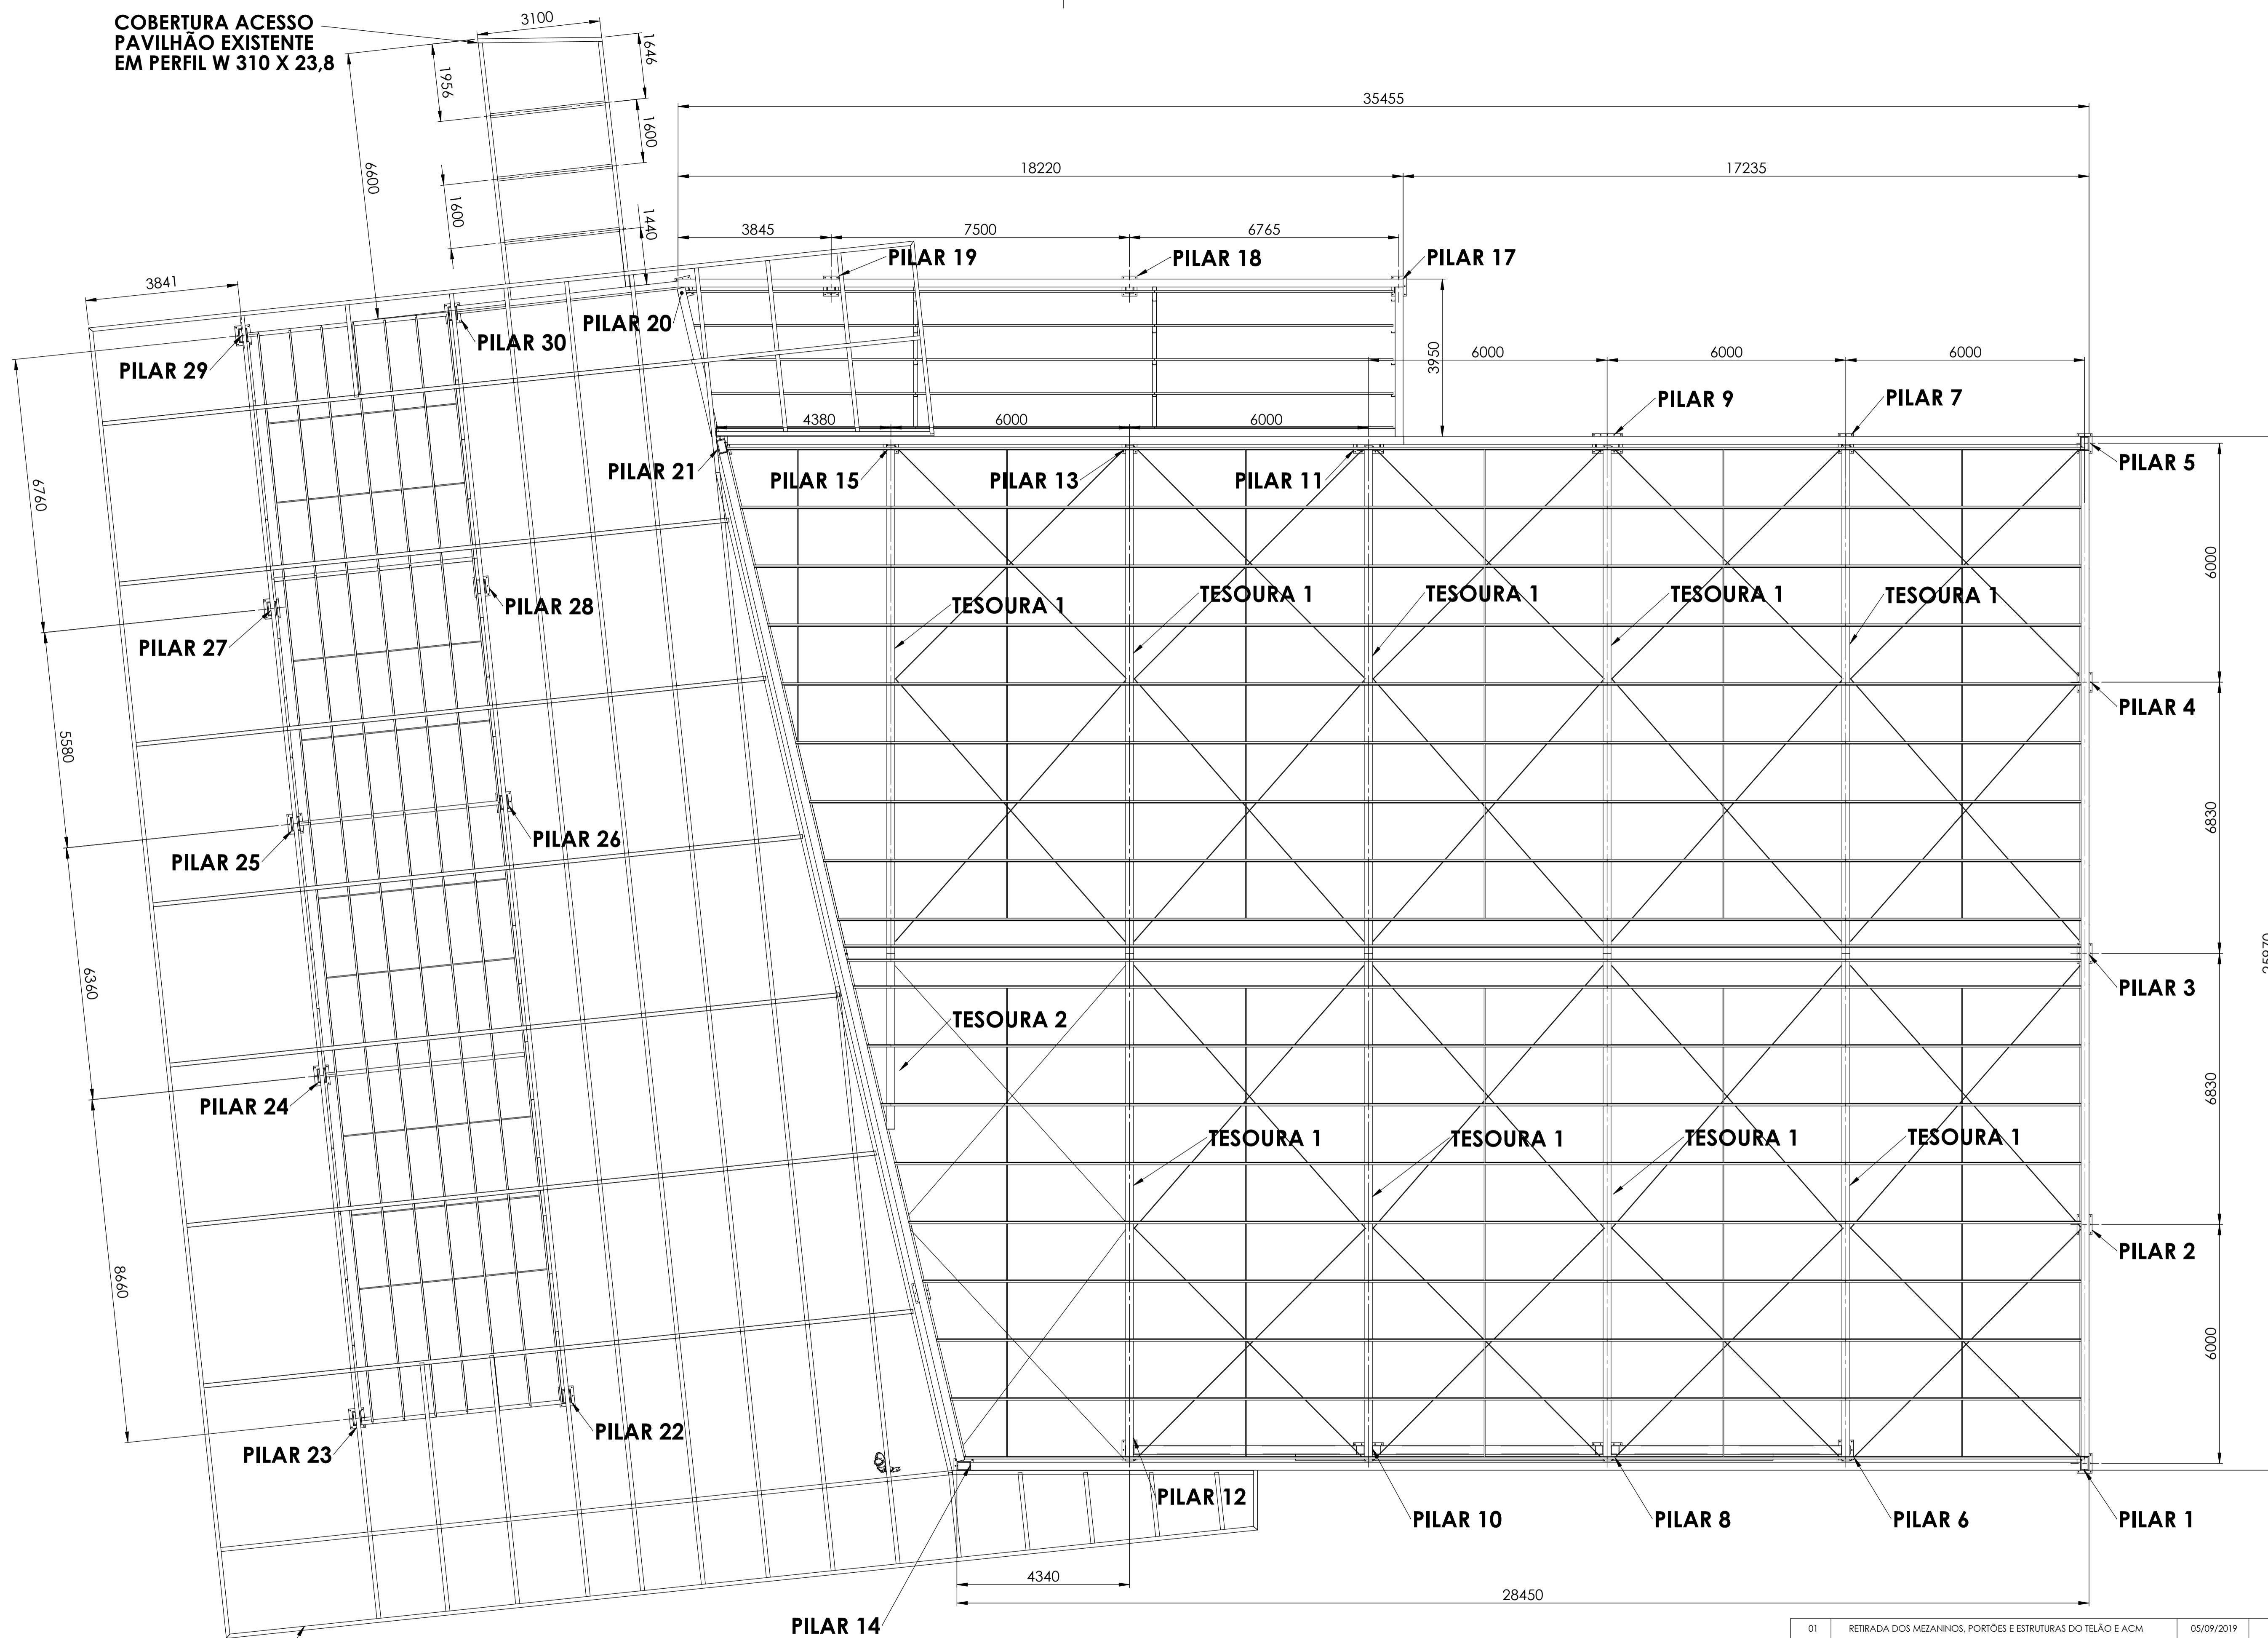

PERGOLADO

**TODAS AS COTAS ESTÃO EM MM**

TERÇAS PERFIL "U" ENRIJECIDO 150 X 50 X 20 X 3mm  
 CONTRAVENTOS EM FERRO REDONDO 1/2"  
 CORRENTES EM PERFIL "U" 50 X 25 X 2mm

01	RETRADA DOS MEZANINOS, PORTÕES E ESTRUTURAS DO TELÃO E ACM	05/09/2019	DIEGO
REV	DESCRIÇÃO DAS ALTERAÇÕES	DATA	RESPONSÁVEL
SENÃO ESPECIFICADO: DIMENSÕES EM MILÍMETROS ACABAM. SUPERFÍCIE: TOLERÂNCIAS: LINEAR: ANGULAR:		NÃO MUDAR A ESCALA DO DESENHO	
PROJETO ESTRUTURAL: ENGº EDMILSON MATIAS		REVISÃO: 01	
CREA: 111648 FONE: 51 - 99989 2787 DATA: 11/07/2019		TÍTULO: CENTRO DE EVENTOS	
ESCALA 1:80		OBRA: FENAC	
		A1	

