


PERFIL "U" 100 X 40 X 3mm

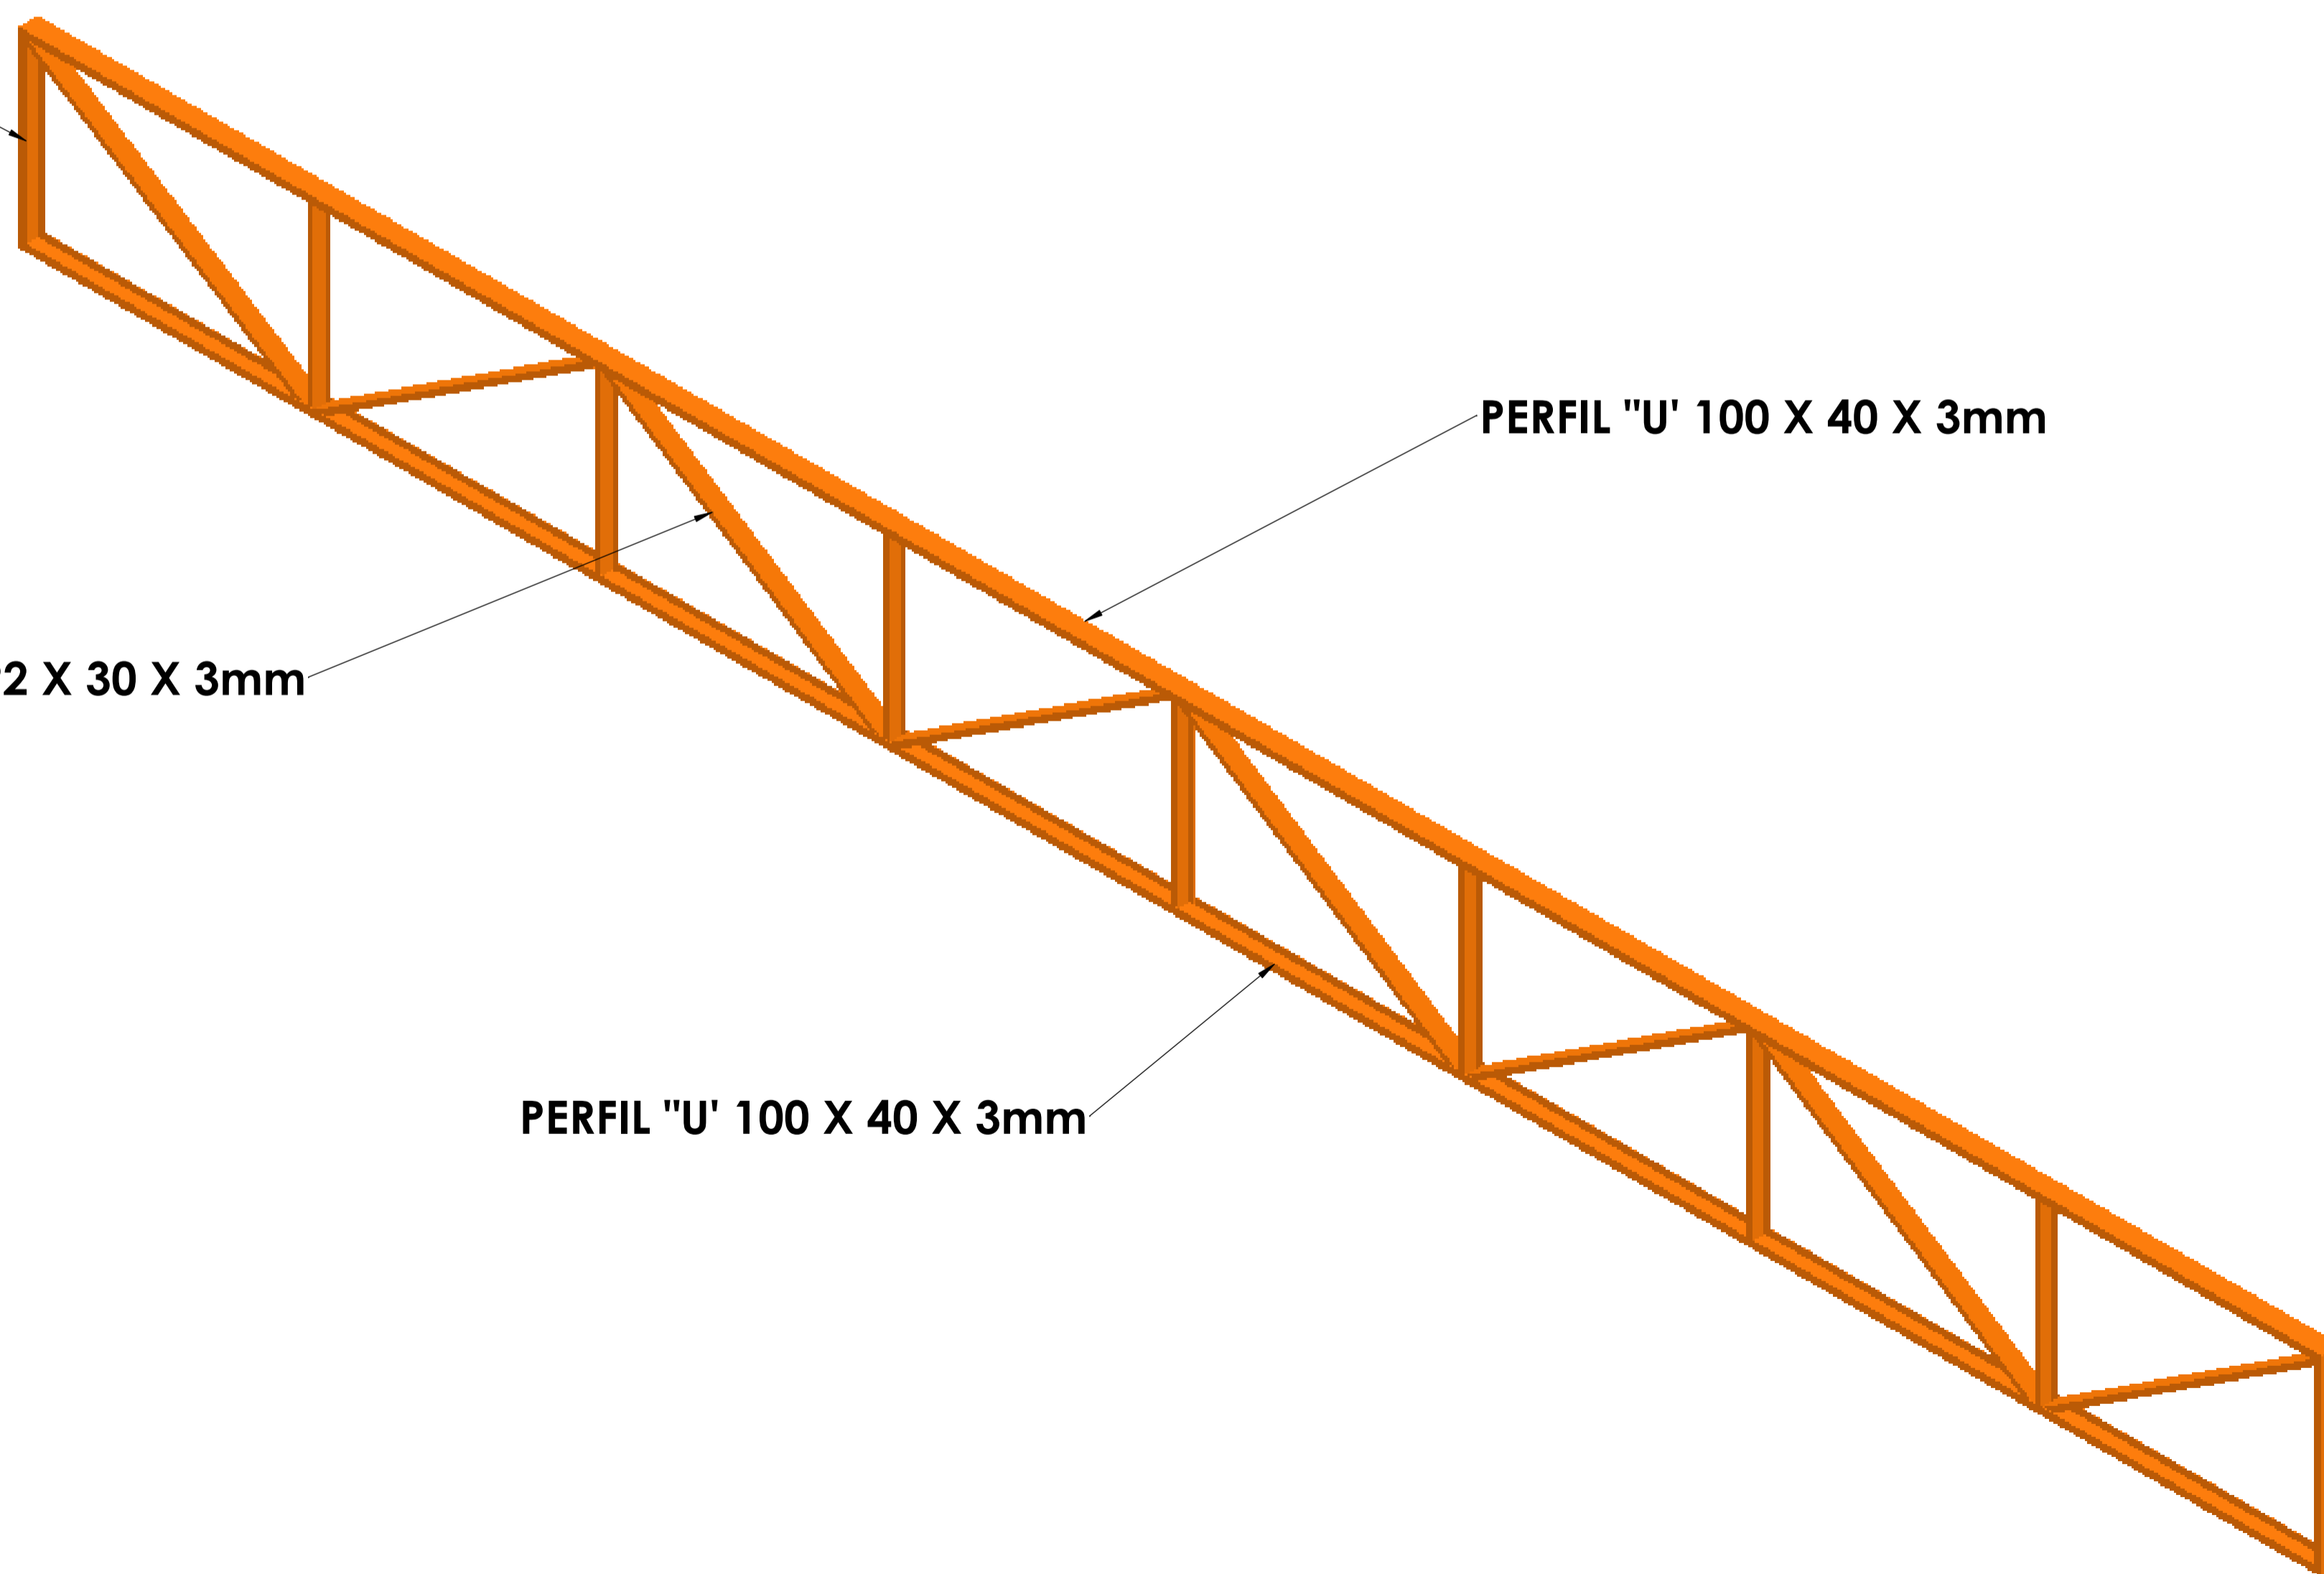

PERFIL "U" 100 X 40 X 3mm

PERFIL "U" 92 X 30 X 3mm

PERFIL "U" 100 X 40 X 3mm

PERFIL "U" 100 X 40 X 3mm

FABRICAR 2 PEÇAS

TODAS AS COTAS ESTÃO EM MM

SE NÃO ESPECIFICADO:
DIMENSÕES EM MILÍMETROS
ACABAR: SUPERFÍCIE:
TOLERÂNCIAS:
LINEAR:
ANGULAR:



NÃO MUDAR A ESCALA DO DESENHO REVISÃO: 00

TÍTULO:
TRELIÇA 10

PROJETO ESTRUTURAL: ENGº EDMILSON MATIAS

CREA: 111648

FONE: 51 - 99989 2787
DATA: 11/07/2019

OBRA:
FENAC

A1

ESCALA: 1:20