




VISTA POSTERIOR

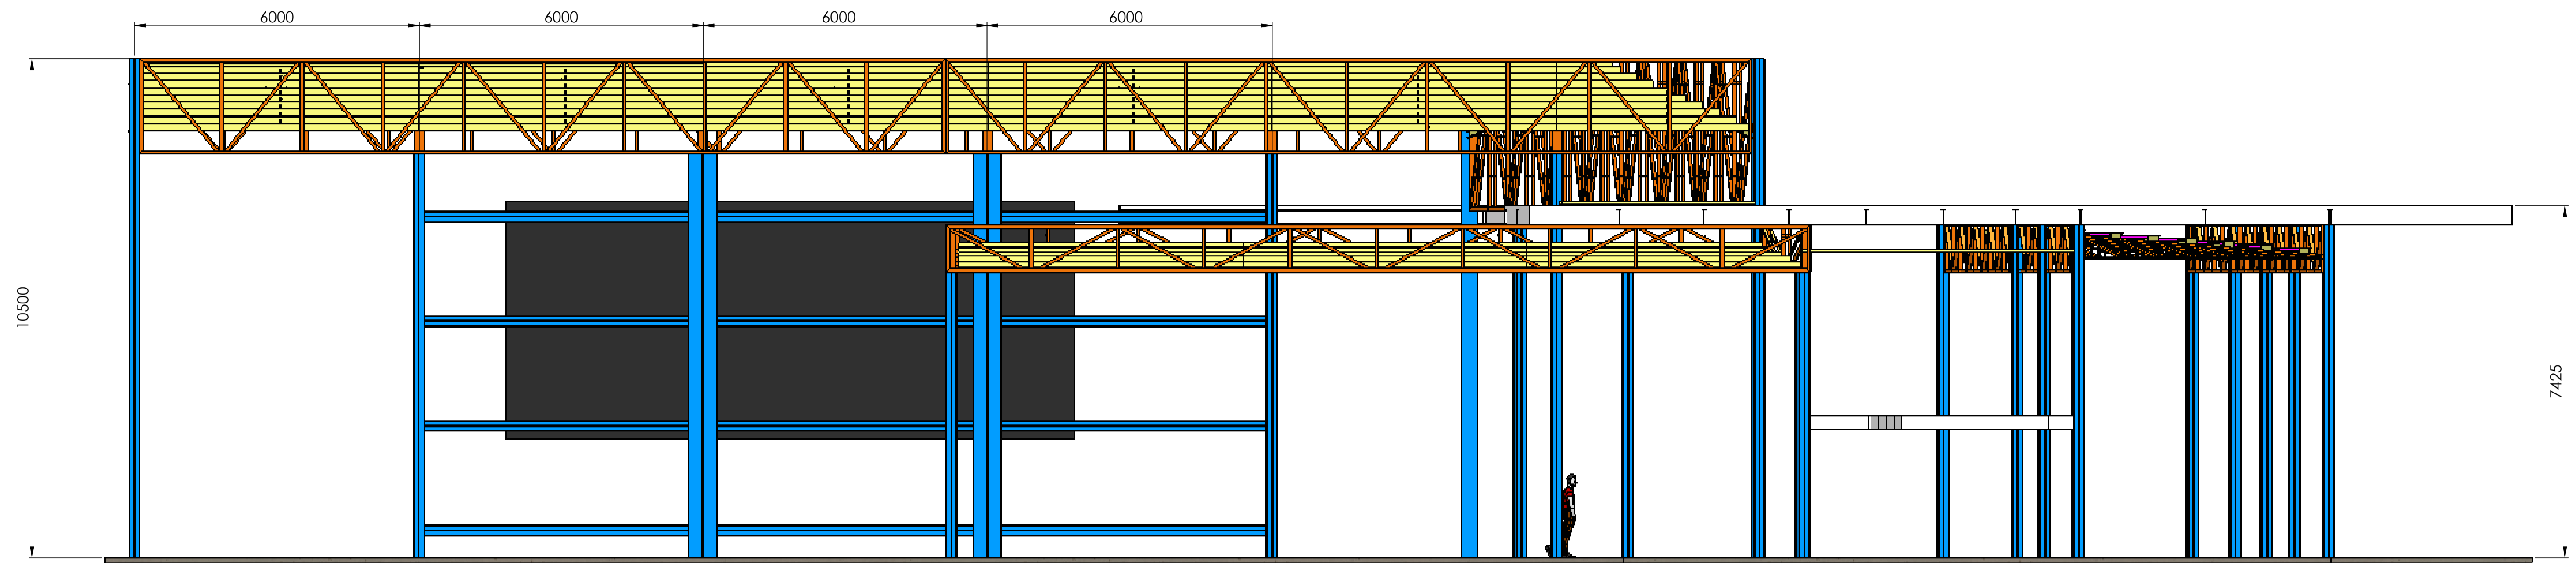

VISTA LATERAL

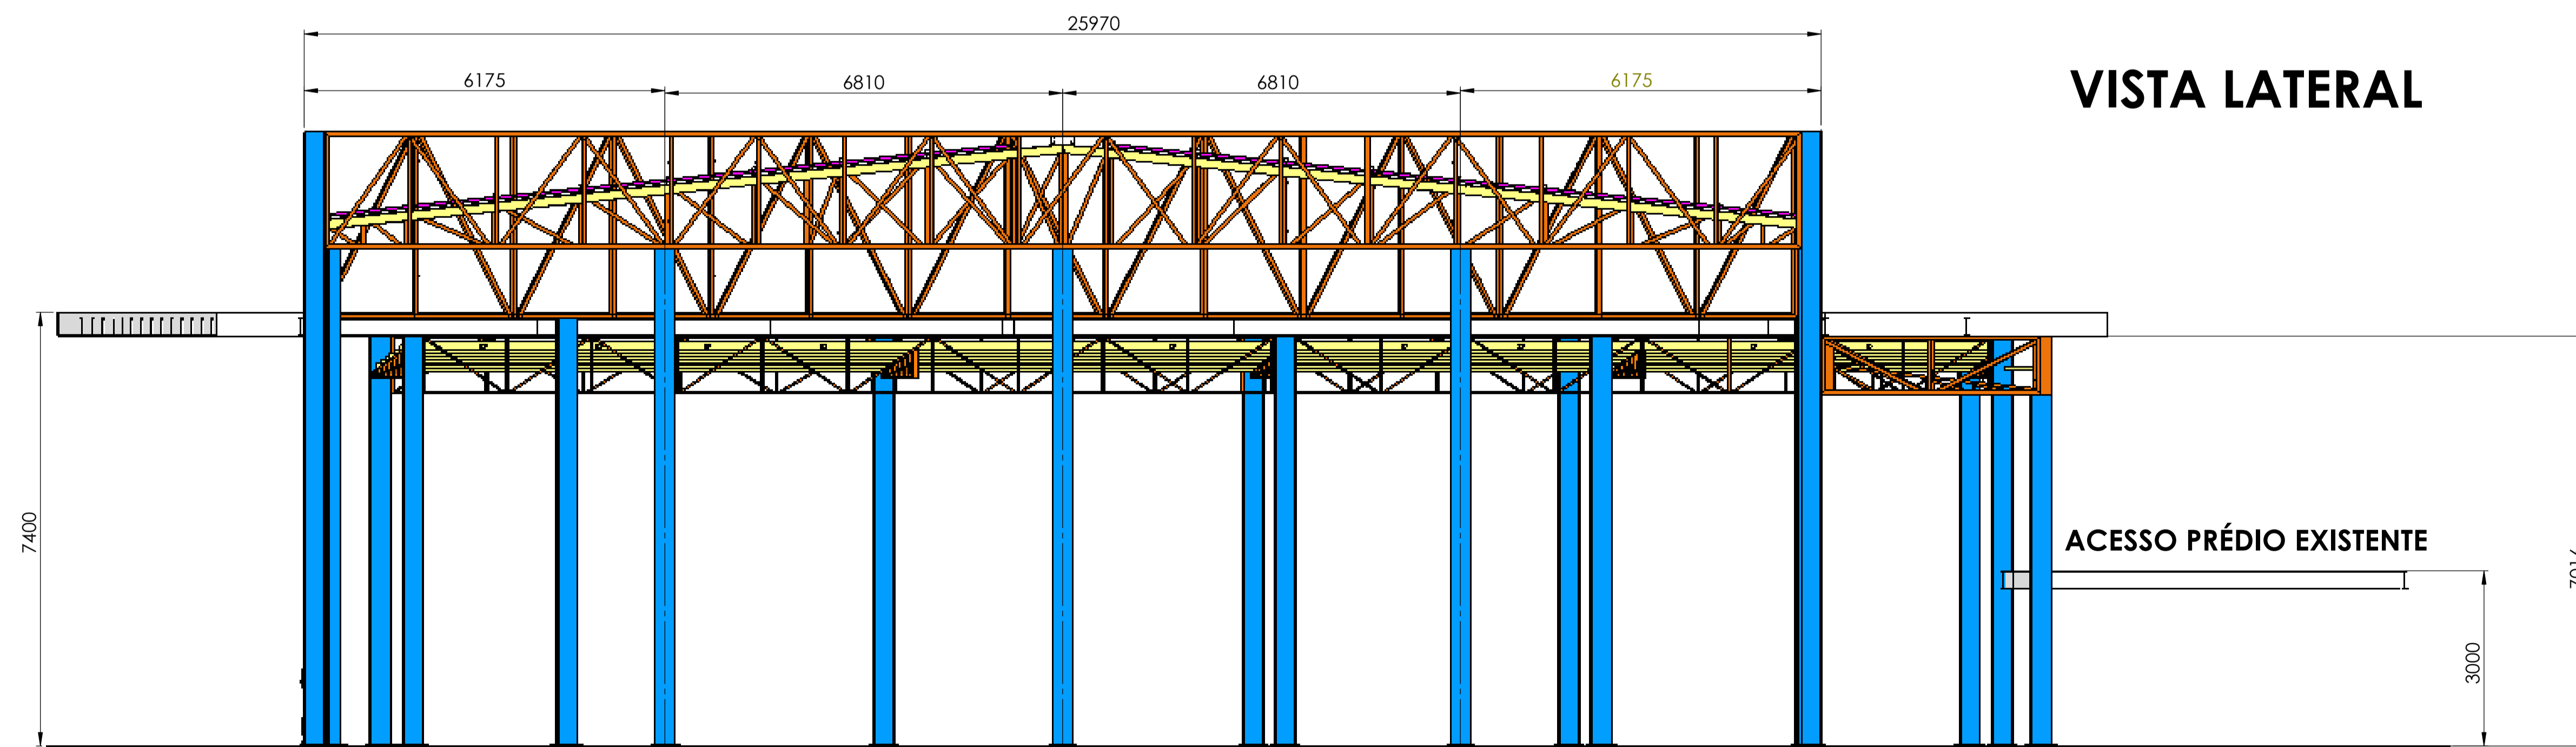

TODAS AS COTAS ESTÃO EM MM

01	RETIRADA DOS MEZANINOS, PORTÕES E ESTRUTURAS DO TELÃO E ACM	05/09/2019	DIEGO
REV	DESCRIÇÃO DAS ALTERAÇÕES	DATA	RESPONSÁVEL
SE NÃO ESPECIFICADO: DIMENSÕES EM MILÍMETROS ACABAM SUPERFÍCIE TOLERÂNCIAS: LINEAR: ANGULAR:		NÃO MUDAR A ESCALA DO DESENHO	
		REVISÃO: 01	
PROJETO ESTRUTURAL: ENGº EDMILSON MATIAS		TÍTULO: CENTRO DE EVENTOS	
CREA: 111648 FONE: 51 - 99989 2787		VISTAS POSTERIOR E LATERAL	
DATA: 11/07/2019		OBRA: FENAC	
ESCALA: 1:80		A1	