

EDIFÍCIO EM VISTA
REVESTIMENTO EXTERNO REBOCO COM PINTURA COR CINZA ESCURO FOSCA

COBERTURA EM PERFIS METÁLICOS NA COR BRANCA
VIDRO TRANSPARENTE COM PELÍCULA DE PROTEÇÃO SOLAR
REVESTIMENTO EXTERNO EM PAINEL DE ALUMÍNIO COMPOSTO
COR CINZA ESCURO FOSCA

REVESTIMENTO EXTERNO EM PAINEL DE ALUMÍNIO COMPOSTO
COR CINZA ESCURO FOSCA


TELÃO EM PLACAS LED (1200x600)
PREVER CORTINA METÁLICA PARA
PROTEÇÃO DO EQUIPAMENTO

REVESTIMENTO EXTERNO REBOCO COM PINTURA
COR BRANCA FOSCA

PELE DE VIDRO COM ESTRUTURA METÁLICA INTERNA
PORTAS AUTOMÁTICAS DE CORRER EM PELE DE VIDRO

MURO DE CONTENÇÃO REVESTIDO COM
GRAFIATO E PINTURA COR CINZA ACETINADO

FACHADA FRONTAL
ESC. 1/75

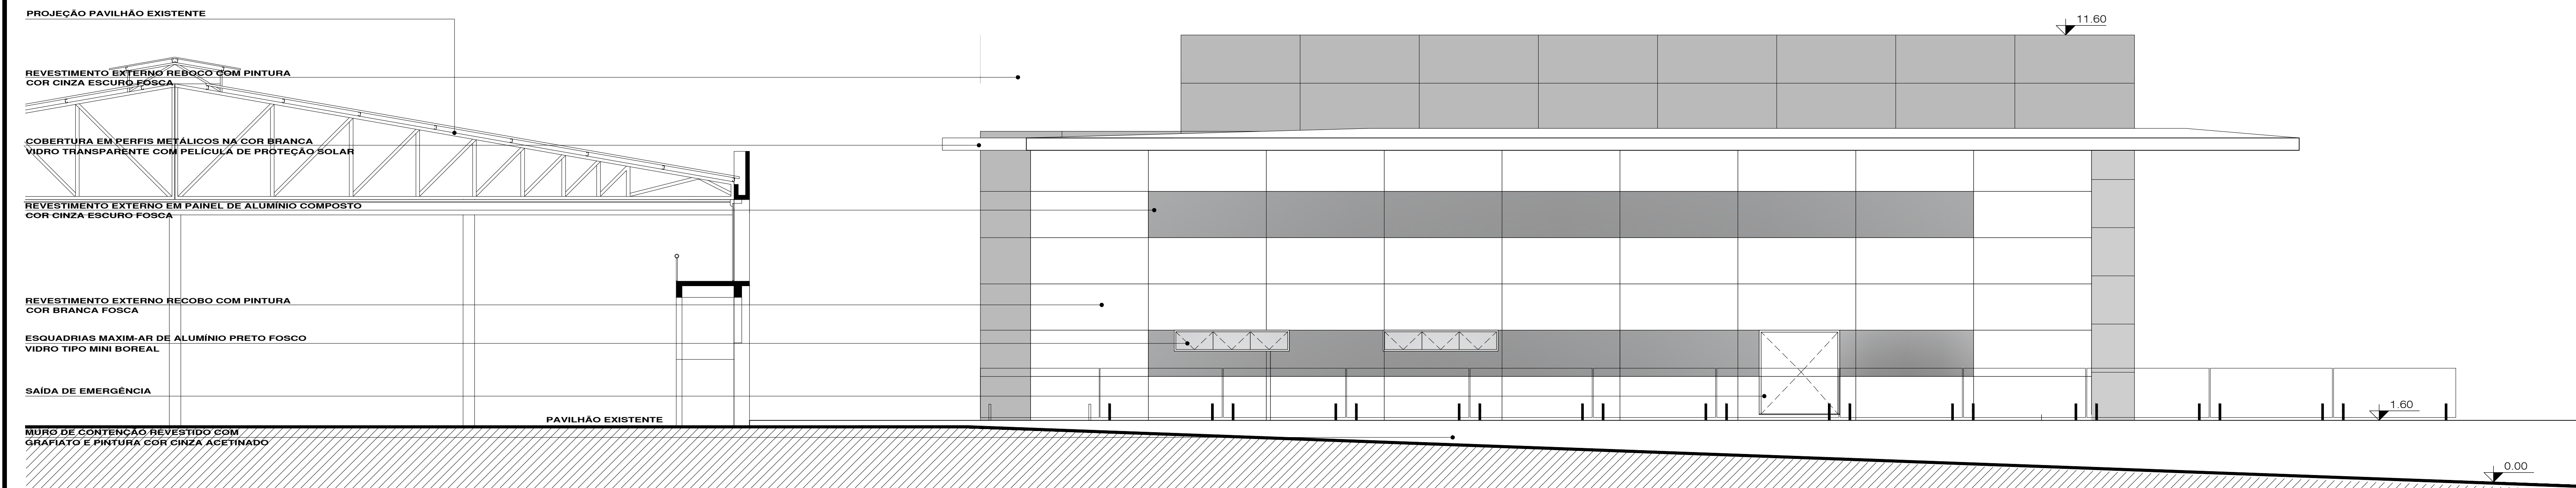

PROJEÇÃO PAVILHÃO EXISTENTE

REVESTIMENTO EXTERNO REBOCO COM PINTURA
COR CINZA ESCURO FOSCA

COBERTURA EM PERFIS METÁLICOS NA COR BRANCA
VIDRO TRANSPARENTE COM PELÍCULA DE PROTEÇÃO SOLAR

REVESTIMENTO EXTERNO EM PAINEL DE ALUMÍNIO COMPOSTO
COR CINZA ESCURO FOSCA

REVESTIMENTO EXTERNO REBOCO COM PINTURA
COR BRANCA FOSCA

ESQUADRIAS MAXIM-AR DE ALUMÍNIO PRETO FOSCO
VIDRO TIPO MINI BOREAL

SAÍDA DE EMERGÊNCIA

PAVILHÃO EXISTENTE

MURO DE CONTENÇÃO REVESTIDO COM
GRAFIATO E PINTURA COR CINZA ACETINADO

FACHADA LATERAL
ESC. 1/75

OBS: TODAS AS MEDIDAS DEVEM SER CONFERIDAS NO LOCAL DA OBRA

Revisão	Data	Aprovado	Descrição da Alteração

Rua David Canabarro, 37 / 204
Fone/Fax: 3066 4330 - Novo Hamburgo
E-mail: rafael@gerhardspindler.com.br
www.gerhardspindler.com.br

gerhard + spindler
arquitetura

obra:	FENAC - Centro de Eventos e Negócios	
proprietário:	FENAC - Centro de Eventos e Negócios	
construção:	FENAC - Centro de Eventos e Negócios	
endereço:	Rua Araxá, 505, Novo Hamburgo	
projeto:	Arq. Cristiane Gerhard Arq. Rafael Spindler	CAU: A33797-8 CAU: A34464-8
assunto:	FACHADAS	

data: julho 2019
escala: 1:75
desenho: PALOMA
revisão: RAFAEL

05/09

código: **AR EX FA 05 01**