


**FACHADA LATERAL
ESC. 1/75**

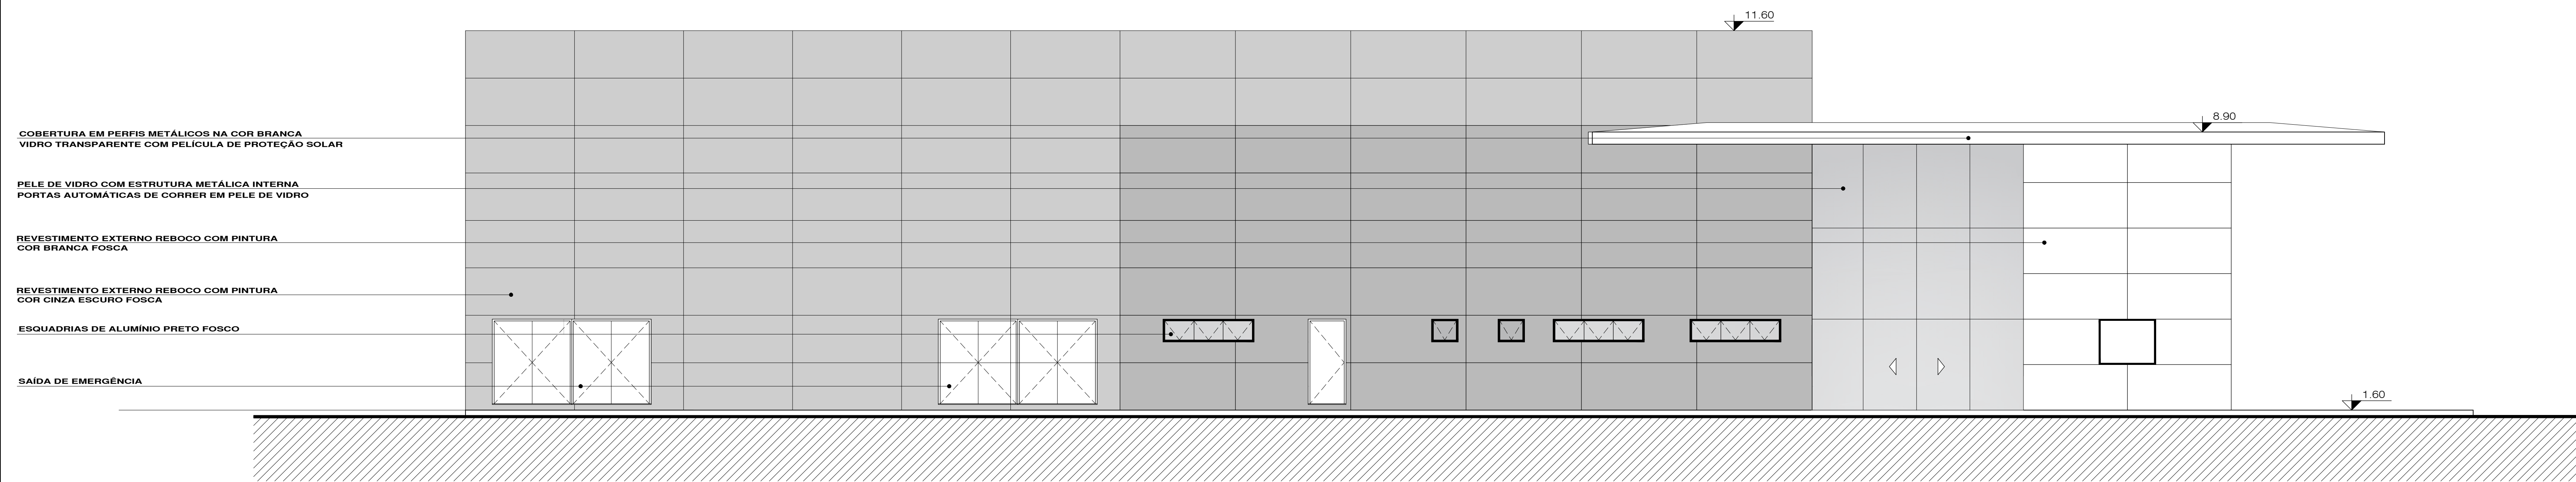

**FACHADA POSTERIOR
ESC. 1/75**

OBS: TODAS AS MEDIDAS DEVEM SER CONFERIDAS NO LOCAL DA OBRA

Revisão	Data	Aprovado	Descrição da Alteração

Rua David Canabarro, 37 / 204
Fone/Fax: 3066 4330 - Novo Hamburgo
E-mail: rafael@gerhardspindler.com.br
www.gerhardspindler.com.br

gerhard + spindler
arquitetura

obra:	FENAC - Centro de Eventos e Negócios	data: julho 2019
proprietário:	FENAC - Centro de Eventos e Negócios	escala: 1:75
construção:	FENAC - Centro de Eventos e Negócios	desenho: PALOMA
endereço:	Rua Araxá, 505, Novo Hamburgo	revisão: RAFAEL
projeto:	Arq. Cristiane Gerhard CAU: A33797-8 Arq. Rafael Spindler CAU: A34464-8	
assunto:	FACHADAS	

código:	AR	EX	FA	06	01
---------	----	----	----	----	----

06/09